

**M E L D U N G**  
**über die Errichtung**  
**einer zentralen Feuerungsanlage (bis 50 kW)**

für die Errichtung / Änderung einer .....

**BAUHERR:**

Vor- und Zuname: .....

Wohnanschrift: .....

Bauort: .....

Parz.Nr.: .....

**ANLAGEN**

Grundriß- und Schnittpläne im Maßstab 1 : 50 mit der  
Angabe der angrenzenden Räume und des Geschoßes  
Technische Beschreibung

.....  
Ort, Datum

.....  
Unterschrift des Bauherrn

## TECHNISCHER BERICHT

**Aufstellungsort:**

(Parz., Haus Nr.,  
Geschoß, Raum)

**Art der Befuerung:**

**Wärmebedarf der zubeheizenden Räume:**

**Kesseltype:**


**Leistungsbereich des Kessels (kW):**

**Art des Brennstoffes:**


.....  
(Unterschrift d. ausführenden Firma)

.....  
(Ort und Datum)

- 26 - MUSTER

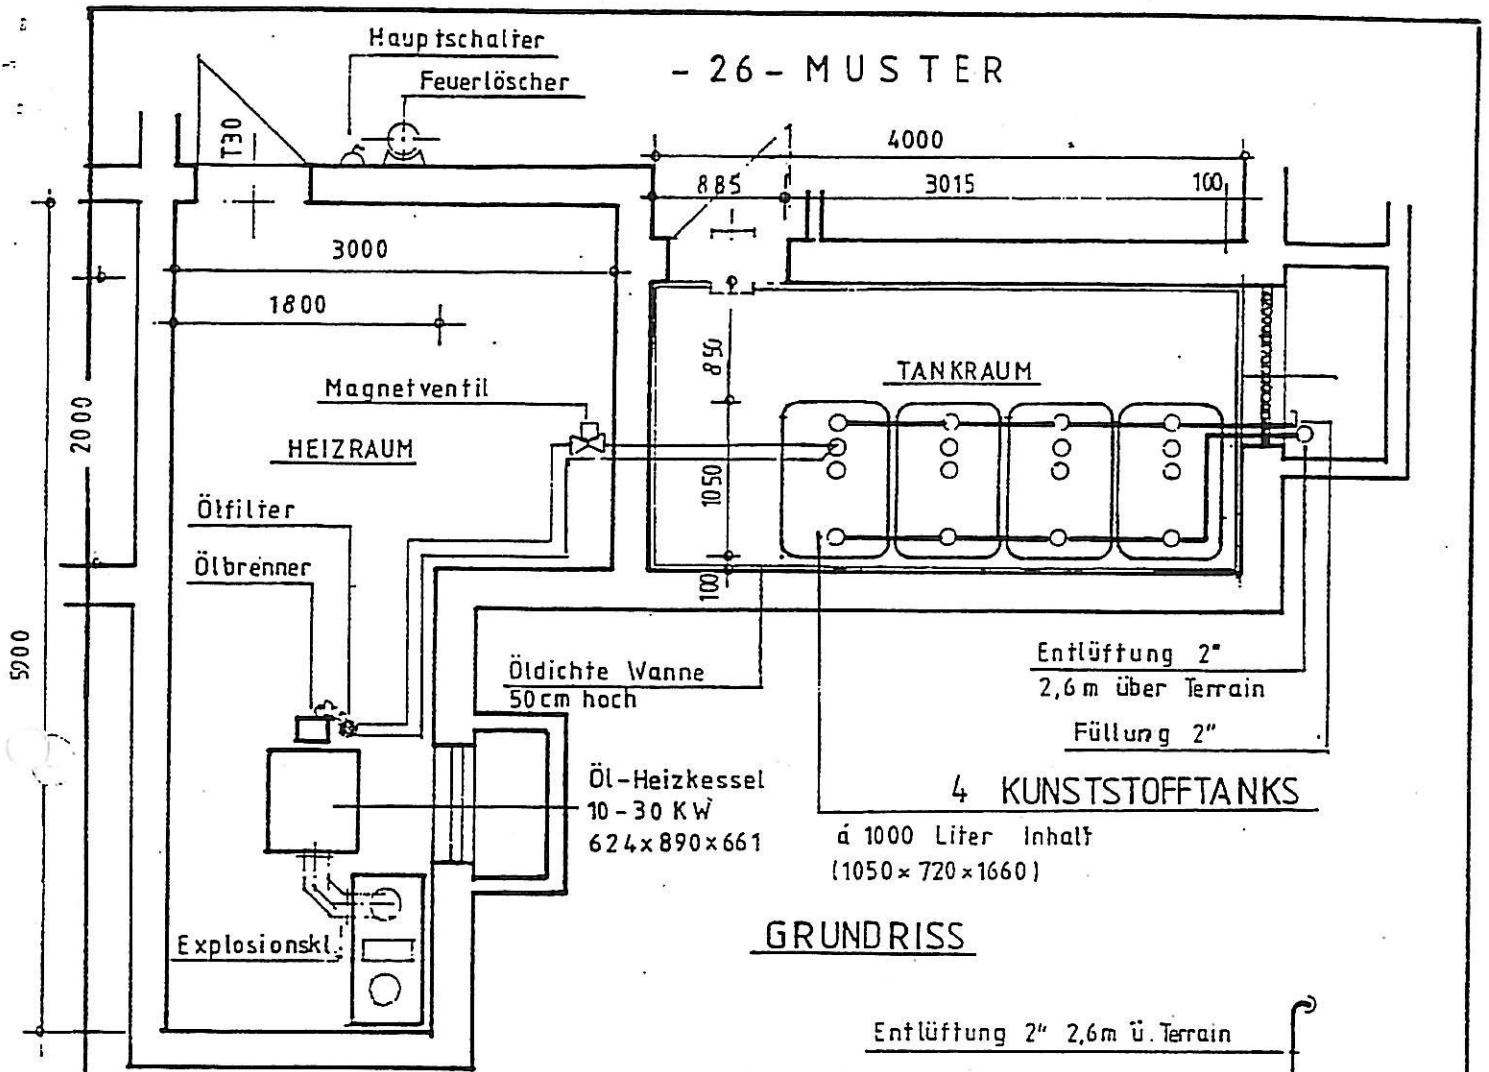

GRUNDRISS

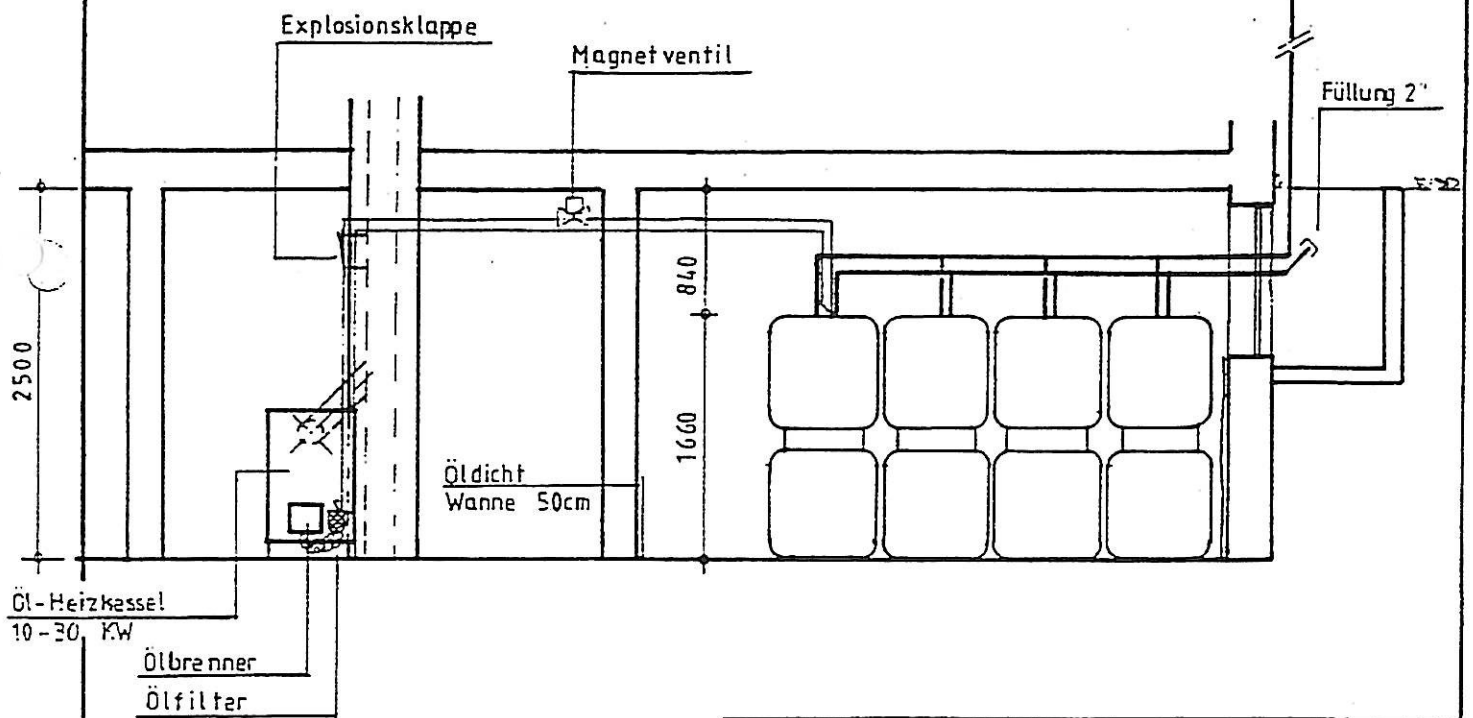

ANSICHT

SCHRIFTFELD

Plan Nr:

Unterschrift der ausführenden Firma

Datum der Planerstellung

Maßstab 1:50