

Stadtgemeinde Völkermarkt
Hauptplatz 1 9100 Völkermarkt
Tel: 04232 2571
E-Mail: voelkermarkt@ktn.gde.at



Völkermarkt, am 19.10.2026
Auskünfte: Christian Kostenko
Tel. Nr.: 04232/2571-35
E-Mail: c.kostenko@ktn.gde.at

Kundmachung

zum Flächenwidmungsplan Oktober 2026
031-2/A/3494/2026 XII/1

Die Stadtgemeinde Völkermarkt beabsichtigt, gemäß den Bestimmungen der §§ 34 und 38 ff Kärntner Raumordnungsgesetz 2021 – K-ROG, LGBl. Nr. 59/2021 zuletzt geändert LGBl. Nr. 11/2026, folgende Anregungen zur Änderung des Flächenwidmungsplanes in Betracht zu ziehen:

Antrag Nr.: 020a/2026

Gst. Nr.: 778/1, KG 76309 Gurtschitschach
Fläche: ca. 500 m² (Teilfläche)
Widmung von: Grünland – Land- und Forstwirtschaftsfläche
Widmung in: **Bauland – Dorfgebiet**

Antrag Nr.: 020b/2026

Gst. Nr.: 778/1, KG 76309 Gurtschitschach
Fläche: ca. 500 m² (Teilfläche)
Widmung von: Bauland – Dorfgebiet
Widmung in: **Grünland – Land- und Forstwirtschaftsfläche**

Antrag Nr.: 021/2026

Gst. Nr.: 52/4, KG 76334 St. Peter a. W.
Fläche: ca. 200 m² (Teilfläche)
Widmung von: Bauland – Dorfgebiet
Widmung in: **Grünland – Land- und Forstwirtschaftsfläche**

Antrag Nr.: 022/2026

Gst. Nr.: .25, 218/1, 218/2, 216, 208/4, 208/5, 208/6, 208/2, KG 76334 St. Peter a. W.
Fläche: ca. 23.140 m² (Teilfläche)
Widmung von: Bauland - Gewerbegebiet
Widmung in: **Bauland – Dorfgebiet**

Antrag Nr.: 023/2026

Gst. Nr.: 332/2, KG 76331 Ruhstatt
Fläche: ca. 915 m² (Teilfläche)
Widmung von: Grünland – Land- und Forstwirtschaftsfläche
Widmung in: **Grünland – Garten**

Antrag Nr.: 025/2026

Gst. Nr.: 147, KG 76302 Bei der Drau
Fläche: ca. 70 m² (Teilfläche)
Widmung von: Grünland – Land- und Forstwirtschaftsfläche
Widmung in: **Bauland – Wohngebiet**

Antrag Nr.: 027/2026
 Gst. Nr.: 939/2, 940/1, .82, KG 76309 Gurtschitschach
 Fläche: ca. 800 m² (Teilfläche)
 Widmung von: Grünland – Land- und Forstwirtschaftsfläche
 Widmung in: **Bauland – Dorfgebiet**

Antrag Nr.: 028a/2026
 Gst. Nr.: 214, 222/2, 222/3, 228/2, KG 76328 Rakollach
 Fläche: ca. 3.150 m² (Teilfläche)
 Widmung von: Grünland – Land- und Forstwirtschaftsfläche
 Widmung in: **Grünland – Hofstelle**

Antrag Nr.: 028b/2026
 Gst. Nr.: 214, 226, KG 76328 Rakollach
 Fläche: ca. 1.440 m² (Teilfläche)
 Widmung von: Grünland – Hofstelle
 Widmung in: **Grünland – Land- und Forstwirtschaftsfläche**

Der Entwurf dieser Änderungen liegt im Rathaus der Stadtgemeinde Völkermarkt, Abteilung Bauwesen und Raumordnung, 2. Stock, Zimmer Nr. 23, während der Parteienverkehrszeiten, Montag bis Freitag von 08.00 Uhr bis 12.00 Uhr und Mittwoch von 13.00 Uhr bis 15.00 Uhr, vom

21. Oktober 2026 bis 19. November 2026,

zur Einsicht auf.

In die Entwürfe der Änderung des Flächenwidmungsplanes kann auch auf der Homepage der Stadtgemeinde Völkermarkt (www.voelkermarkt.gv.at) Einsicht genommen werden.

Es wird darauf hingewiesen, dass innerhalb der Auflagefrist jedermann der ein berechtigtes Interesse glaubhaft macht, schriftlich begründete Einwendungen gegen den Entwurf der Änderungen des Flächenwidmungsplanes einbringen kann.

Die während der Auflagefrist eingebrachten Einwendungen sind vom Gemeinderat bei der Behandlung über den Flächenwidmungsplan in Erwägung zu ziehen.

Der Bürgermeister:

Markus Lakounigg, MBA


Elektronisch kundgemacht am 20. Oktober 2026

	Unterzeichner/Siegelersteller	Stadtgemeinde Völkermarkt, Bezirk Völkermarkt, Land Kärnten
	Datum/Zeit-UTC	2026-10-20T12:47:15Z
	Aussteller-Zertifikat	GLOBALTRUST 2015 GOVERNMENT 1
	Serien-Nr.	48144606238117794680855077
	Prüfinformation	Informationen zur Prüfung des elektronischen Siegels bzw. der elektronischen Signatur finden Sie unter: https://www.signaturpruefung.gv.at Informationen zur Prüfung des Ausdrucks finden Sie unter: https://voelkermarkt.gv.at/amtssignatur
Hinweis	Dieses Dokument wurde amtssigniert. Auch ein Ausdruck dieses Dokuments hat gemäß § 20 E-Government-Gesetz die Beweiskraft einer öffentlichen Urkunde.	




Stadtgemeinde
Völkermarkt


Lfd. Nr. **020a/2026**
Katastralgemeinde: **76309 Gurtschitschach**
Maßstab: **1:1000**
Gst. Nr.: **778/1**
beantrage Fläche: **ca. 500 m²**
von: **Grünland – Land- und Forstwirtschaftsfläche**
in: **Bauland – Dorfgebiet**
Kundmachung vom:
GR – Beschluss:

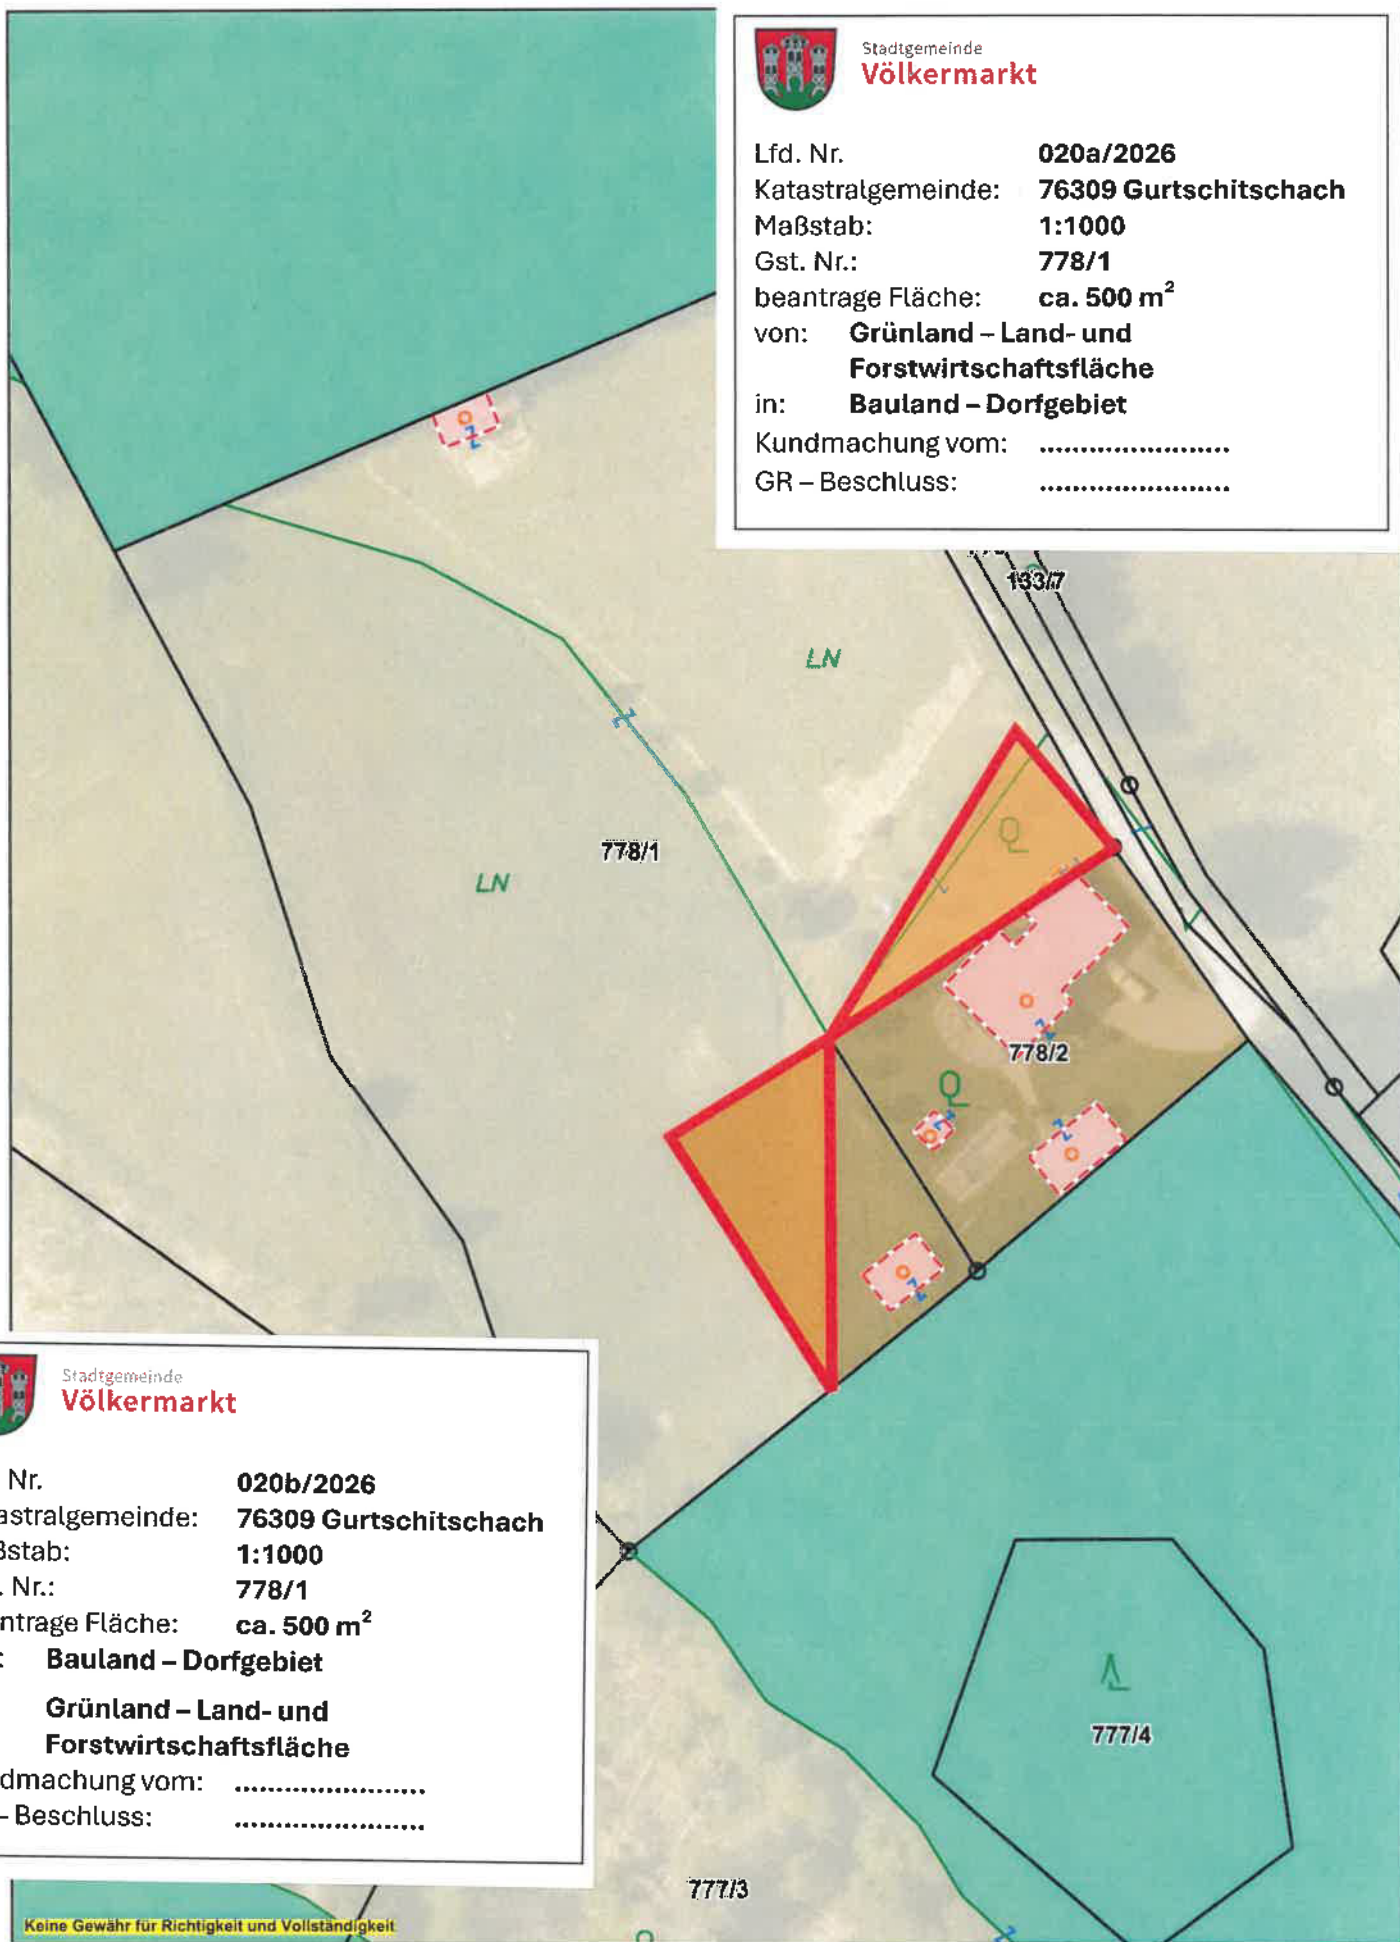



Stadtgemeinde
Völkermarkt

Lfd. Nr. **020b/2026**
Katastralgemeinde: **76309 Gurtschitschach**
Maßstab: **1:1000**
Gst. Nr.: **778/1**
beantrage Fläche: **ca. 500 m²**
von: **Bauland – Dorfgebiet**
in: **Grünland – Land- und Forstwirtschaftsfläche**
Kundmachung vom:
GR – Beschluss:

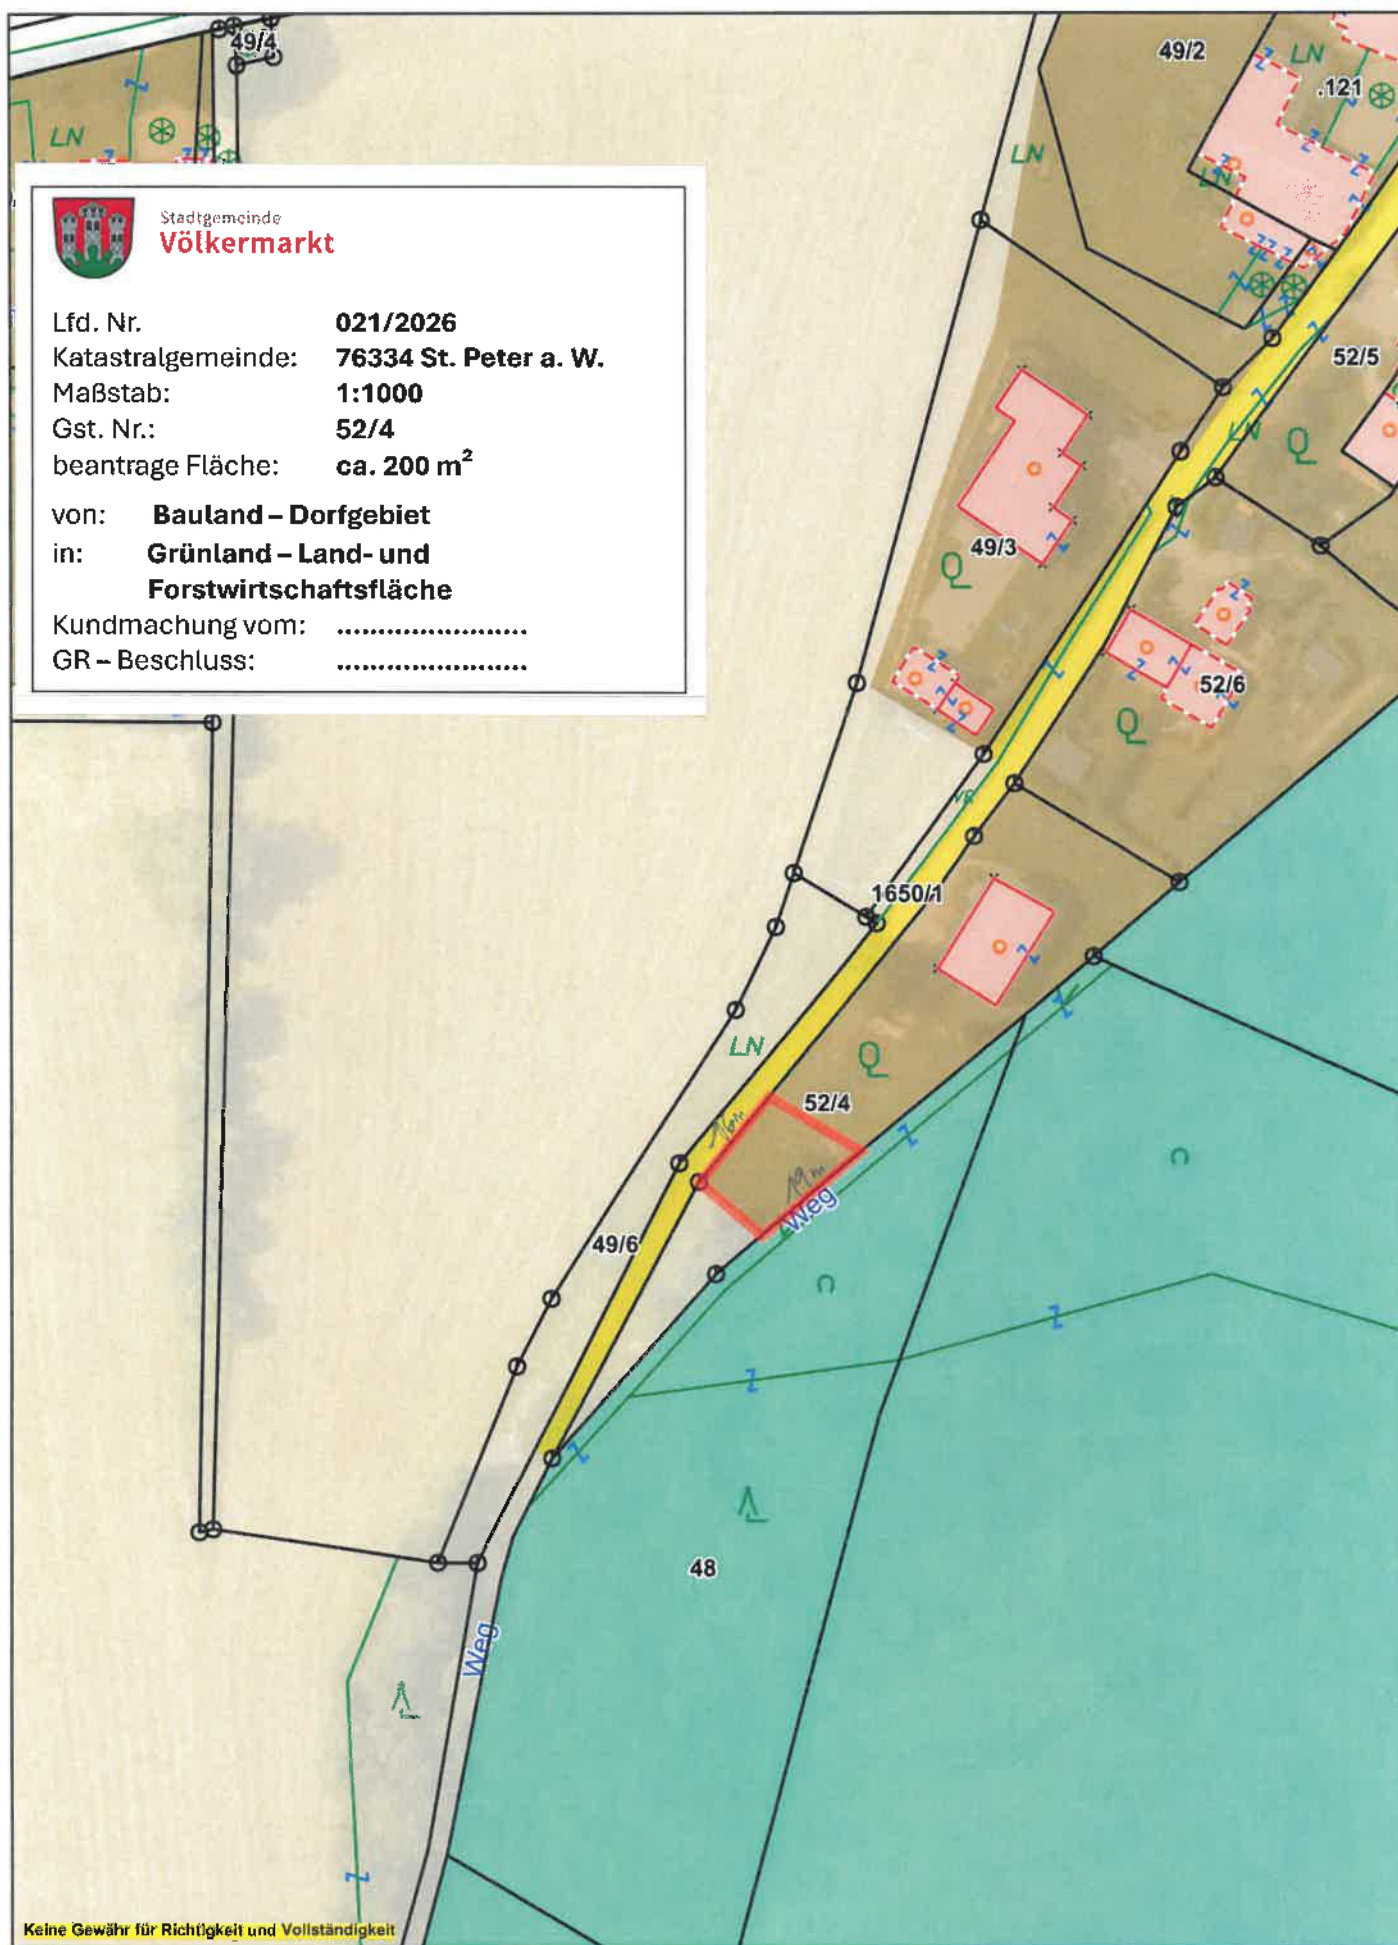

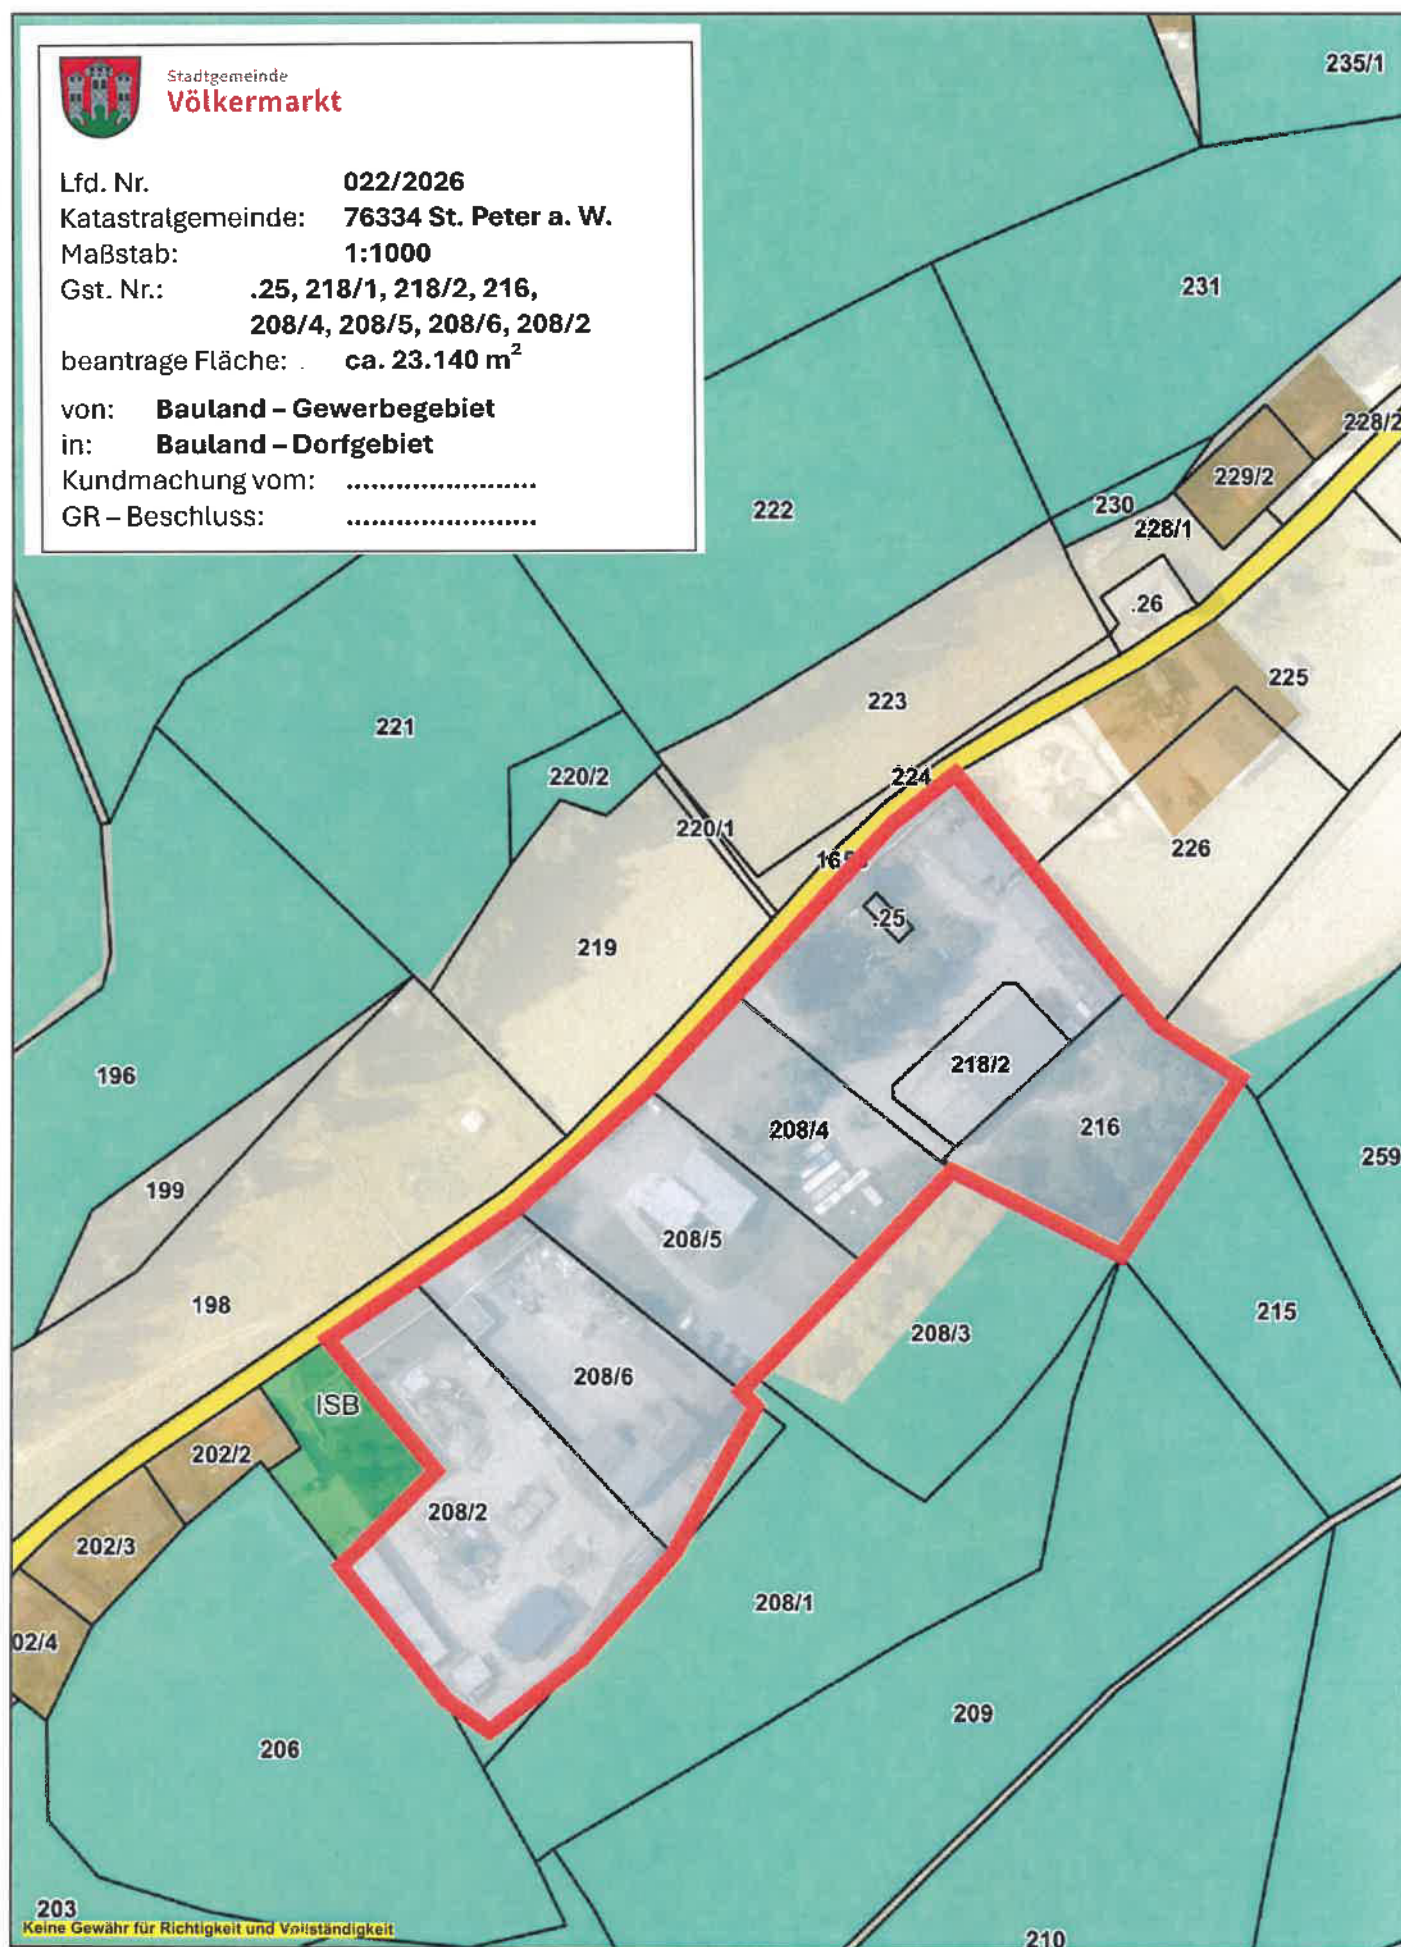


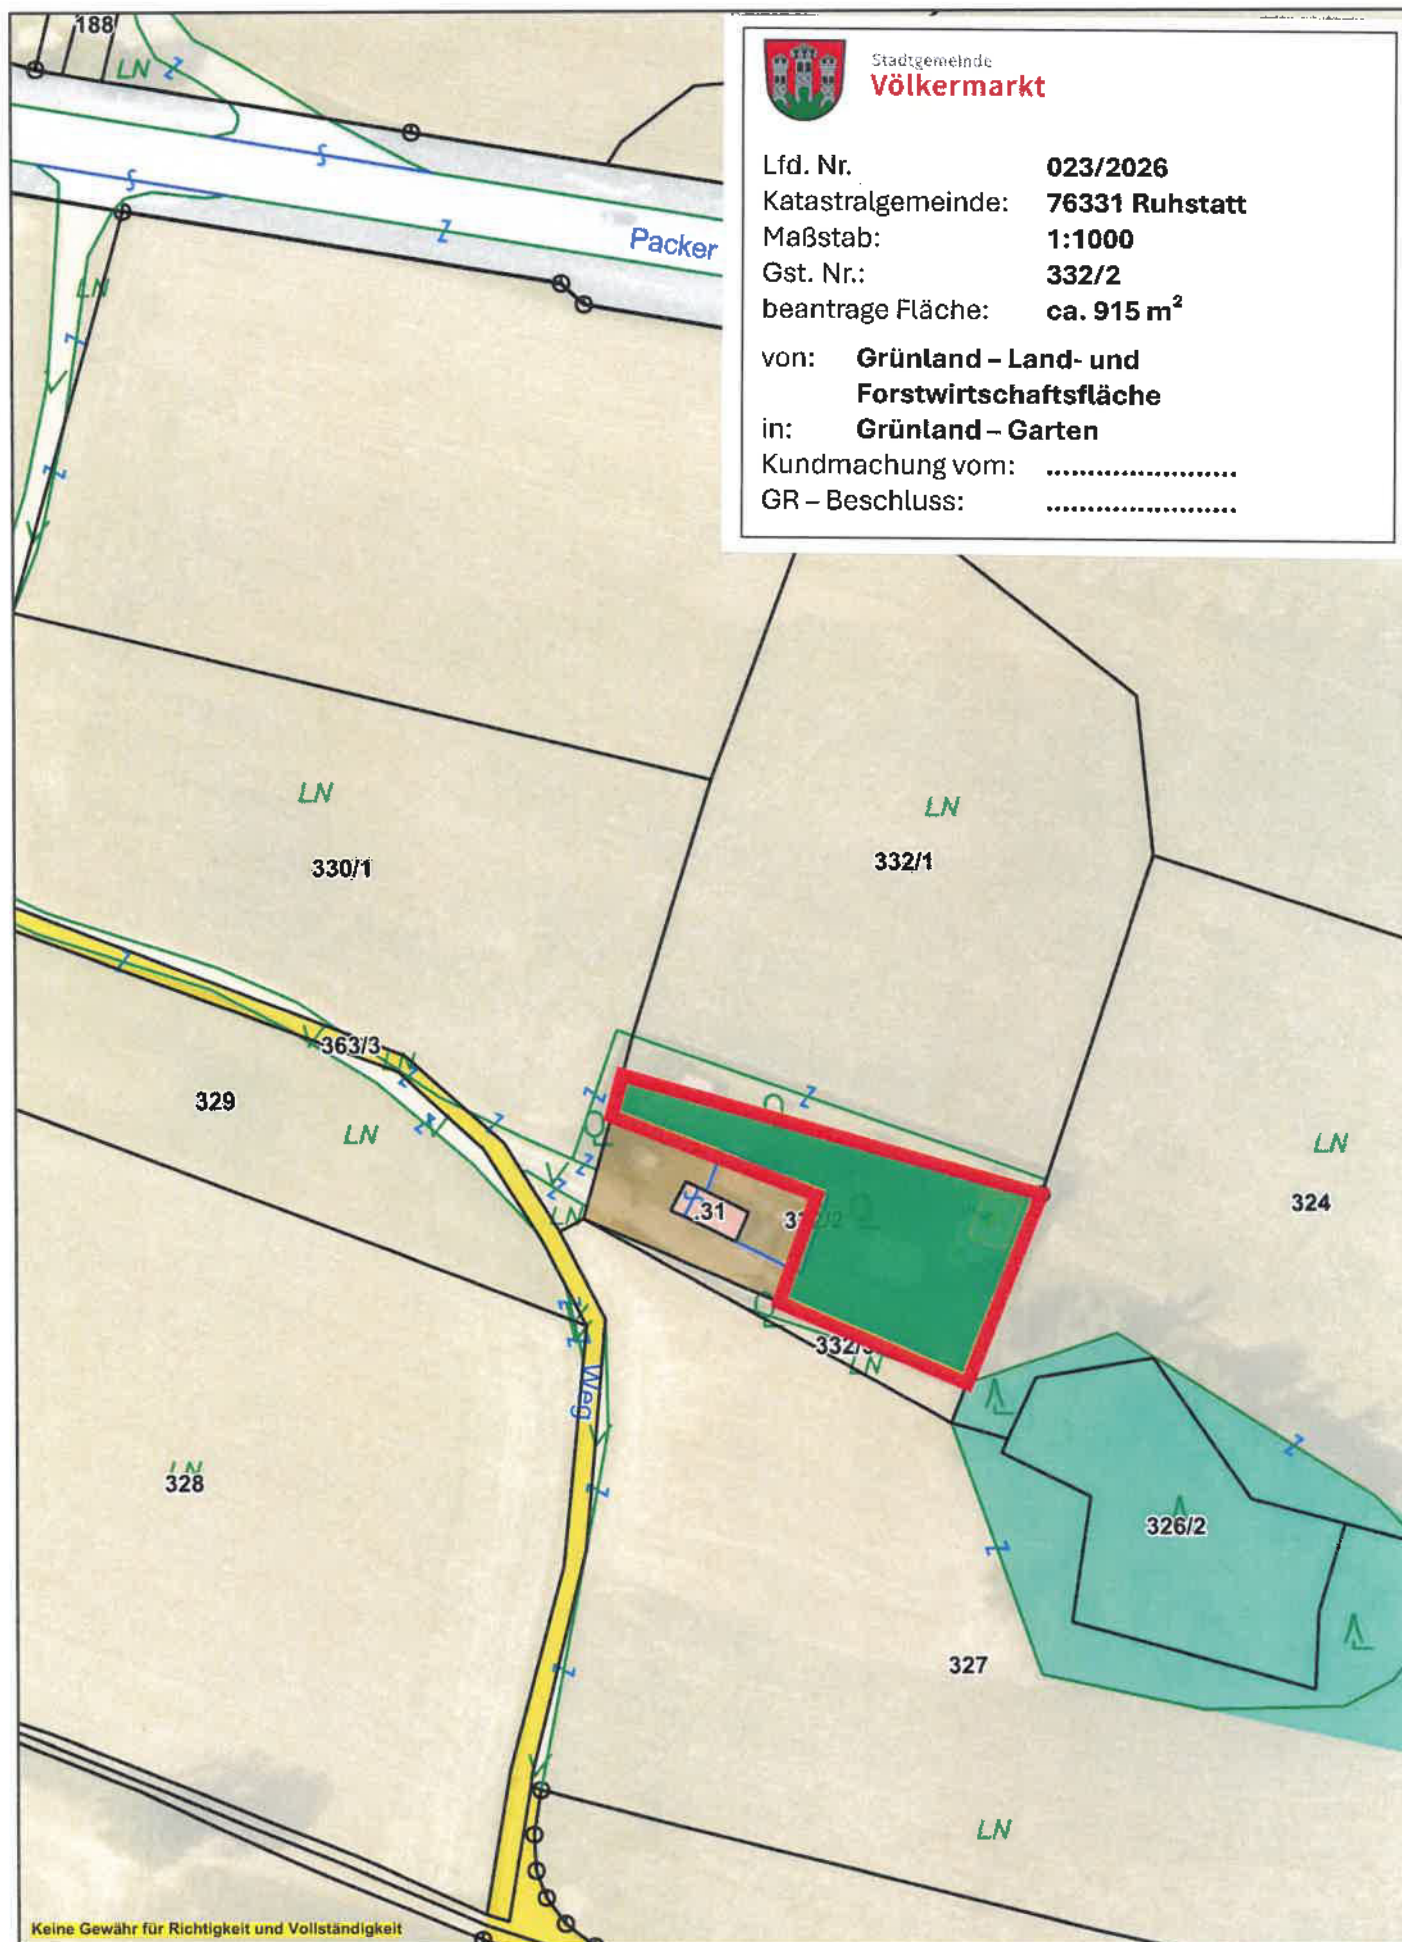

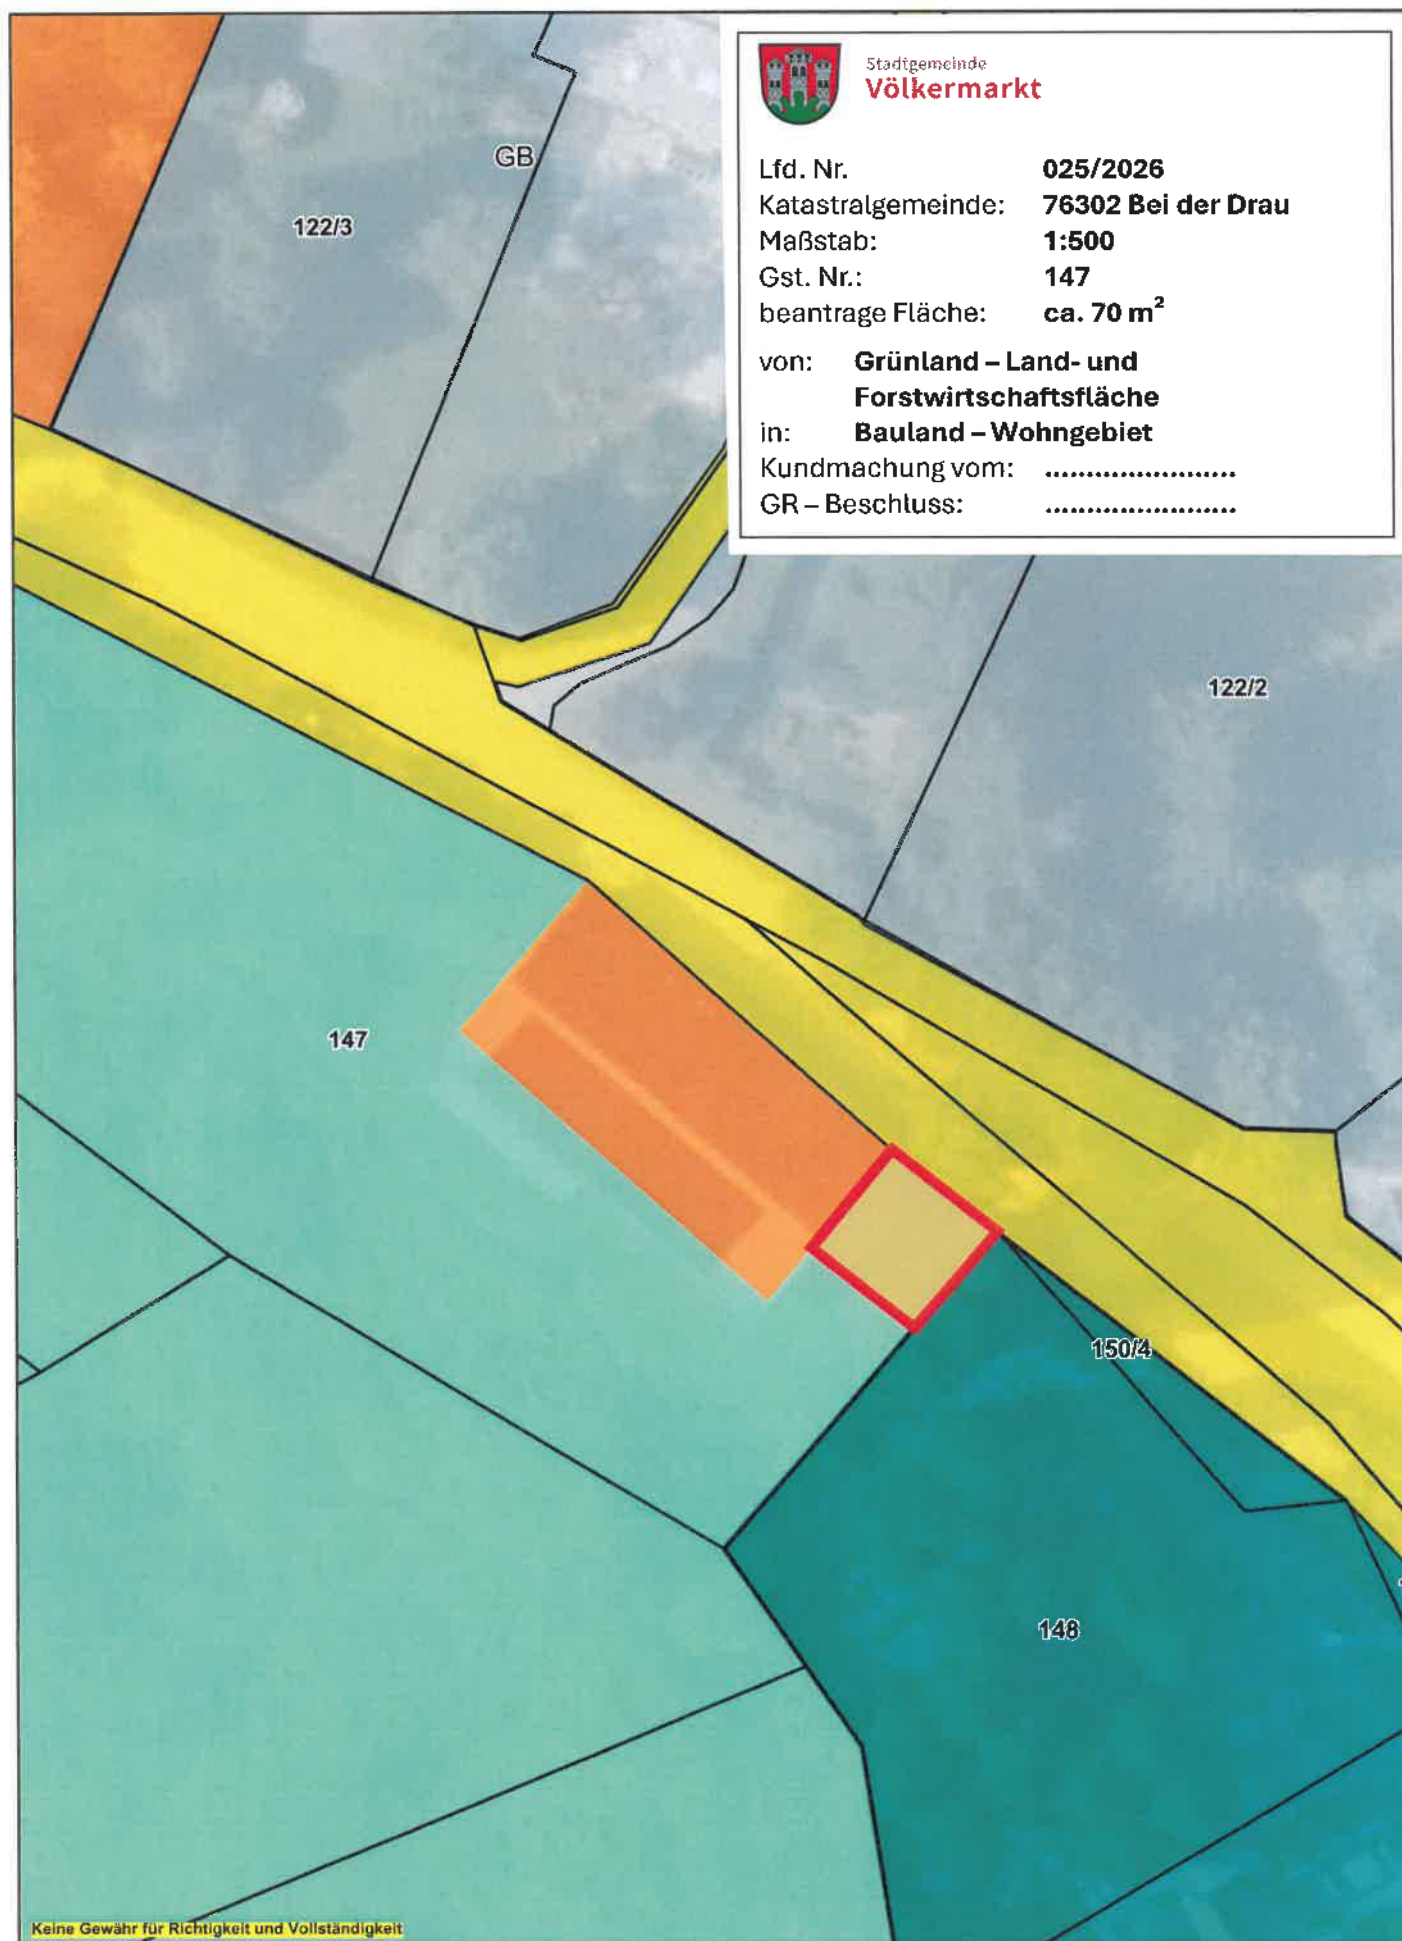

Stadtgemeinde
Völkermarkt

Lfd. Nr. **025/2026**
Katastralgemeinde: **76302 Bei der Drau**
Maßstab: **1:500**
Gst. Nr.: **147**
beantrage Fläche: **ca. 70 m²**
von: **Grünland – Land- und Forstwirtschaftsfläche**
in: **Bauland – Wohngebiet**
Kundmachung vom:
GR – Beschluss:

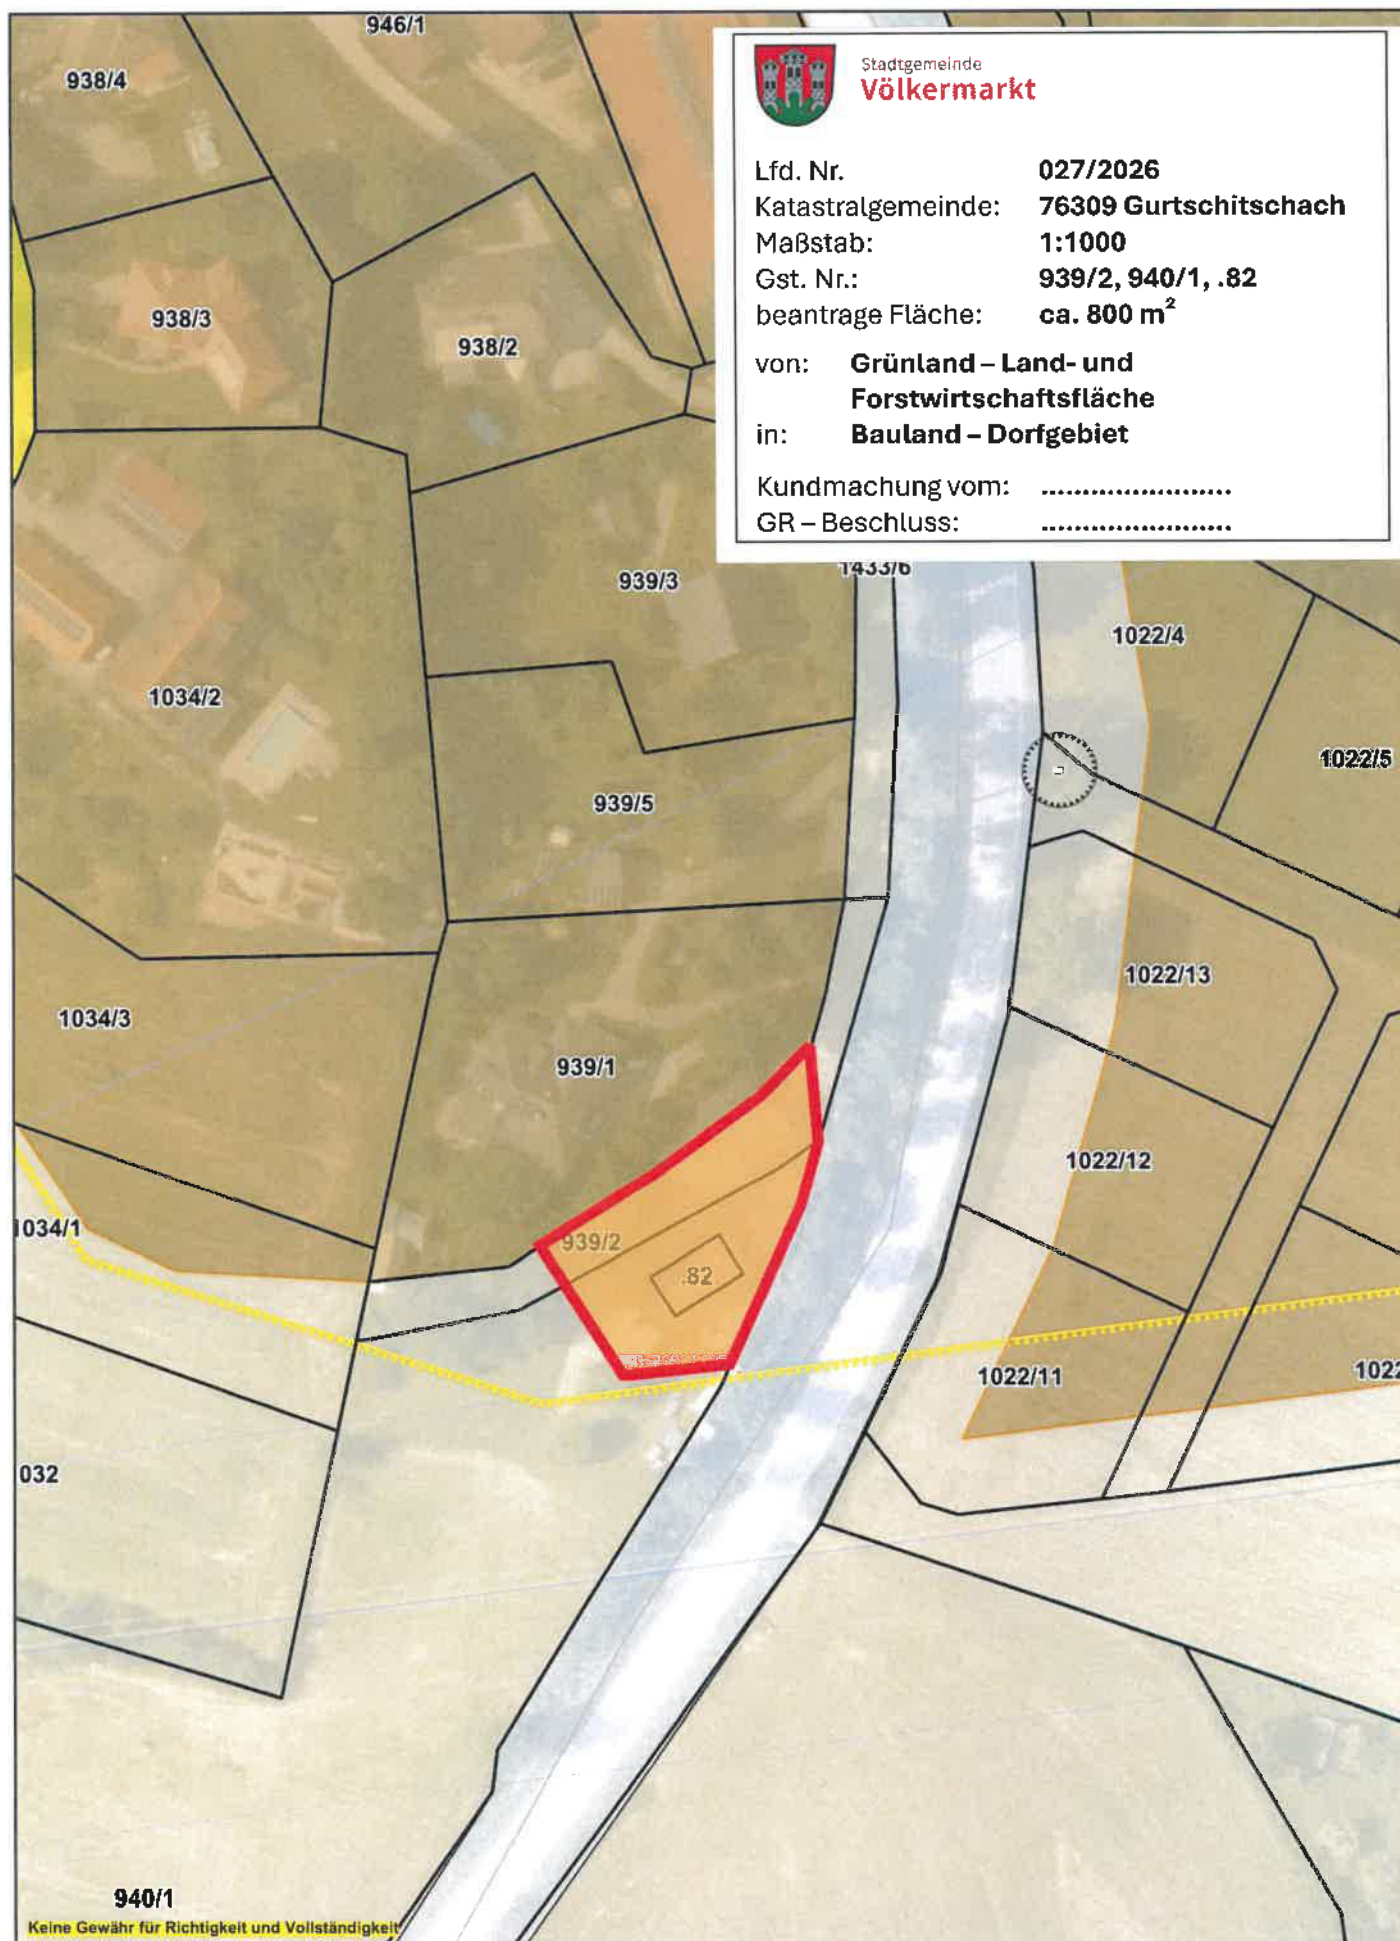



Stadtgemeinde
Völkermarkt

Lfd. Nr. **028a/2026**
Katastralgemeinde: **76328 Rakollach**
Maßstab: **1:1000**
Gst. Nr.: **214, 222/2, 222/3, 228/2**
beantragte Fläche: **ca. 3.150 m²**


von: **Grünland – Land- und
Forstwirtschaftsfläche**
in: **Grünland – Hofstelle**

Kundmachung vom:
GR – Beschluss:

1:1000



Erweiterung Hofstelle
Verringerung Hofstelle

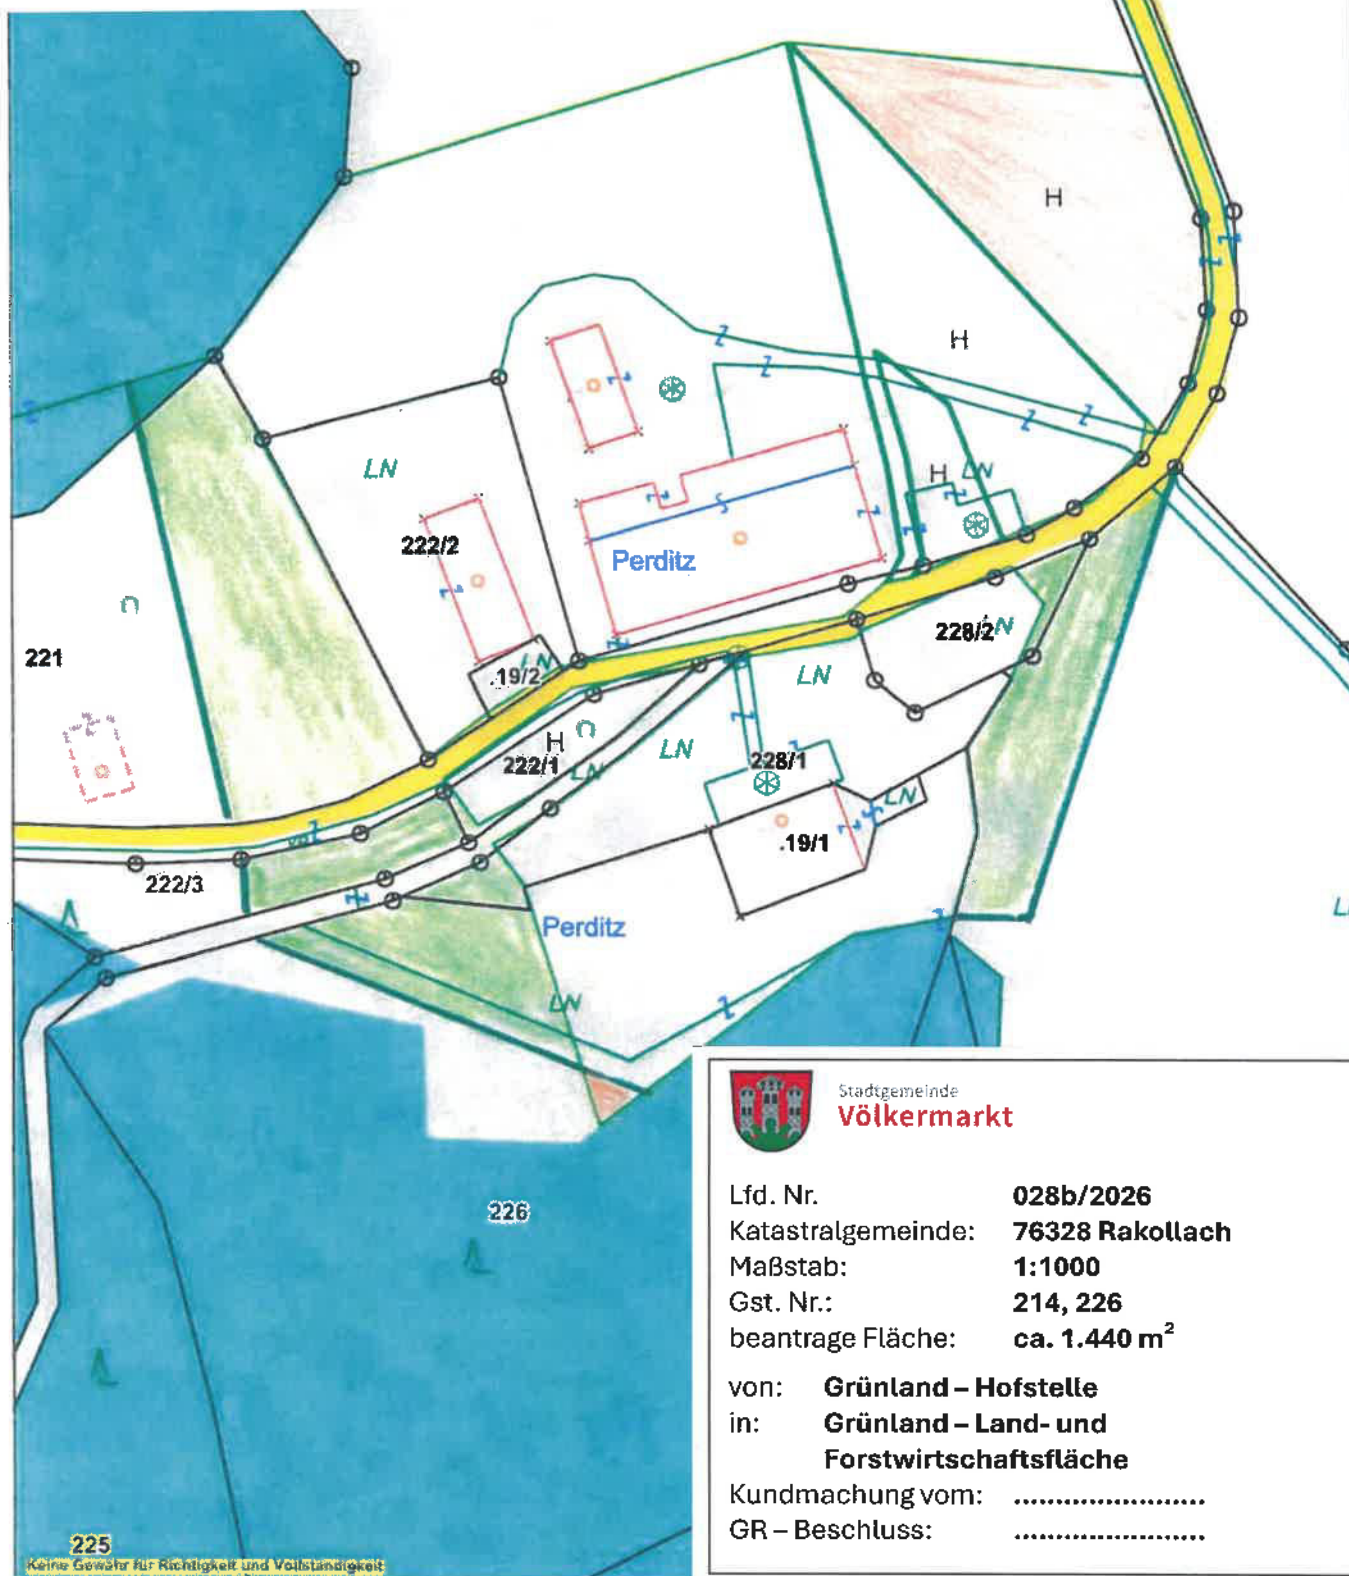

Stadtgemeinde
Völkermarkt

Lfd. Nr. **028b/2026**
Katastralgemeinde: **76328 Rakollach**
Maßstab: **1:1000**
Gst. Nr.: **214, 226**
beantragte Fläche: **ca. 1.440 m²**

von: **Grünland – Hofstelle**
in: **Grünland – Land- und
Forstwirtschaftsfläche**

Kundmachung vom:
GR – Beschluss:

225
Keine Gewähr für Richtigkeit und Vollständigkeit

	Dieses Dokument wurde amtssigniert! Informationen unter https://voelkermarkt.gv.at/amtssignatur
Hinweis:	Dieses Dokument wurde amtssigniert. Auch ein Ausdruck dieses Dokuments hat gemäß § 20 E-Government-Gesetz die Beweiskraft einer öffentlichen Urkunde.
Signatur aufgebracht von Mag. Sandra Schoffenegger, 20.10.2026 14:41:26	